


圖二

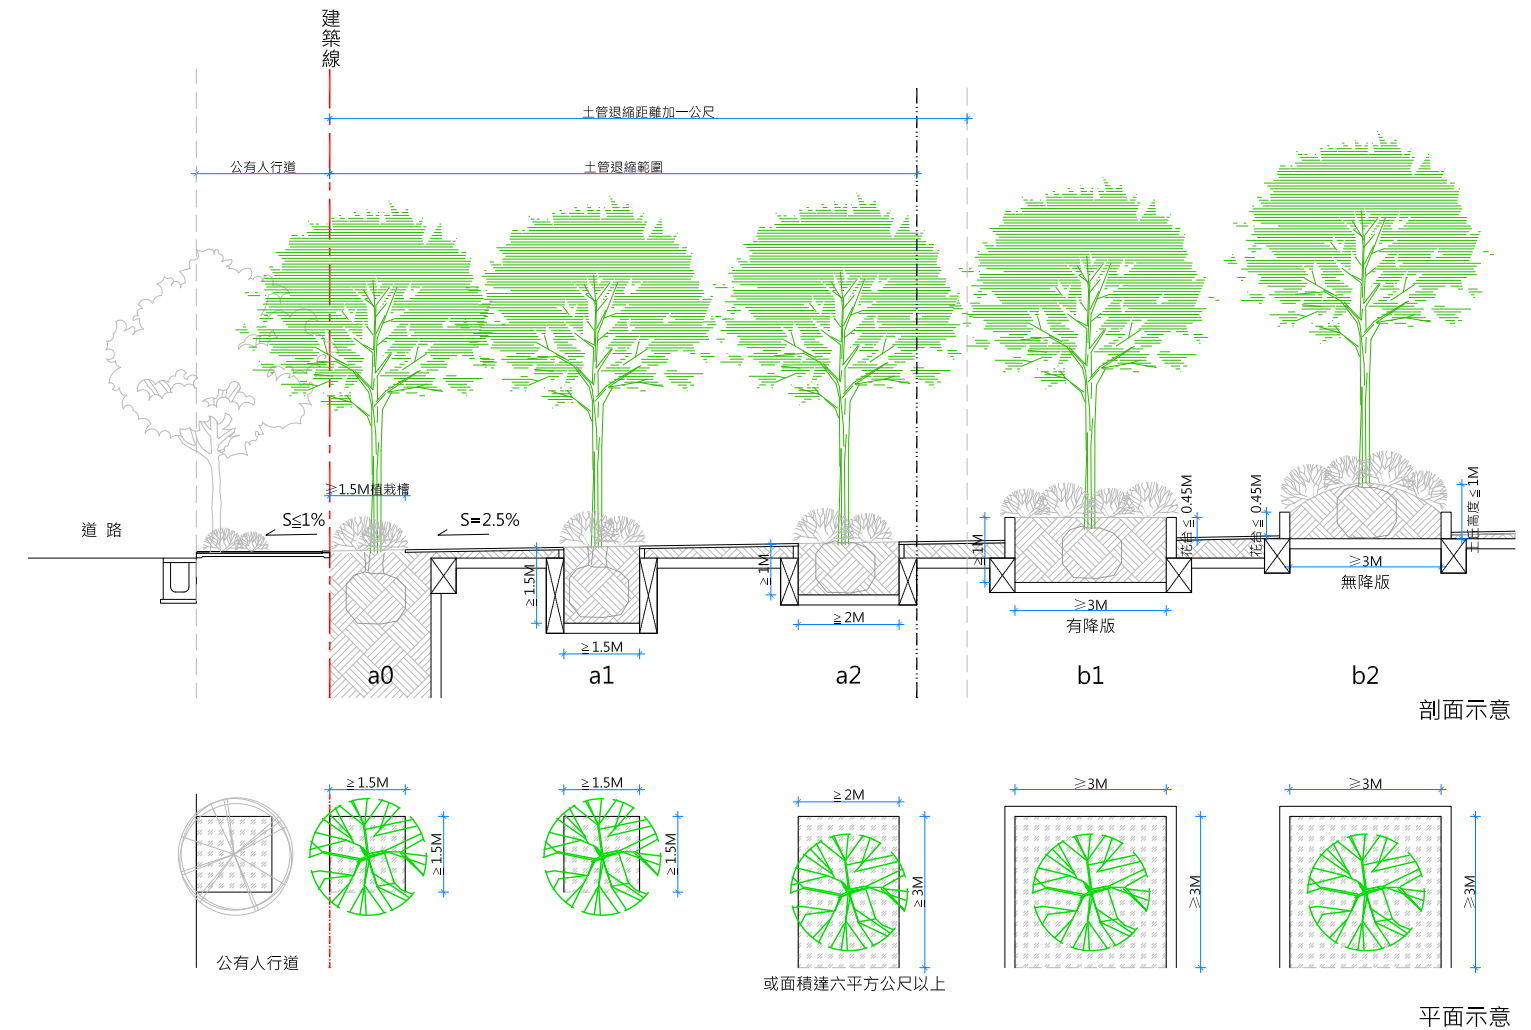

- 註：1.沿建築線綠化植栽部分，喬木以a0 方式種植。
- 2.土管退縮距離加一公尺範圍內，非屬沿建築線綠化植栽部分，喬木得以a0、a1、a2 方式種植。
- 3.土管退縮距離加一公尺範圍外，喬木得以 a0、a1、a2、b1 方式種植。
- 4.綠化植栽範圍在長三公尺以上及寬二公尺以上，或植栽面積達六平方公尺以上者，其喬木覆土深度得為一公尺以上。
- 5.土管退縮距離加一公尺範圍外，喬木以 b2方式植種者，其喬木覆土深度得為一公尺以上，範圍應在長三公尺以上及寬二公尺以上，或植栽面積達六平方公尺以上，且整體綠化植栽長及寬應在三公尺以上。