



附圖三

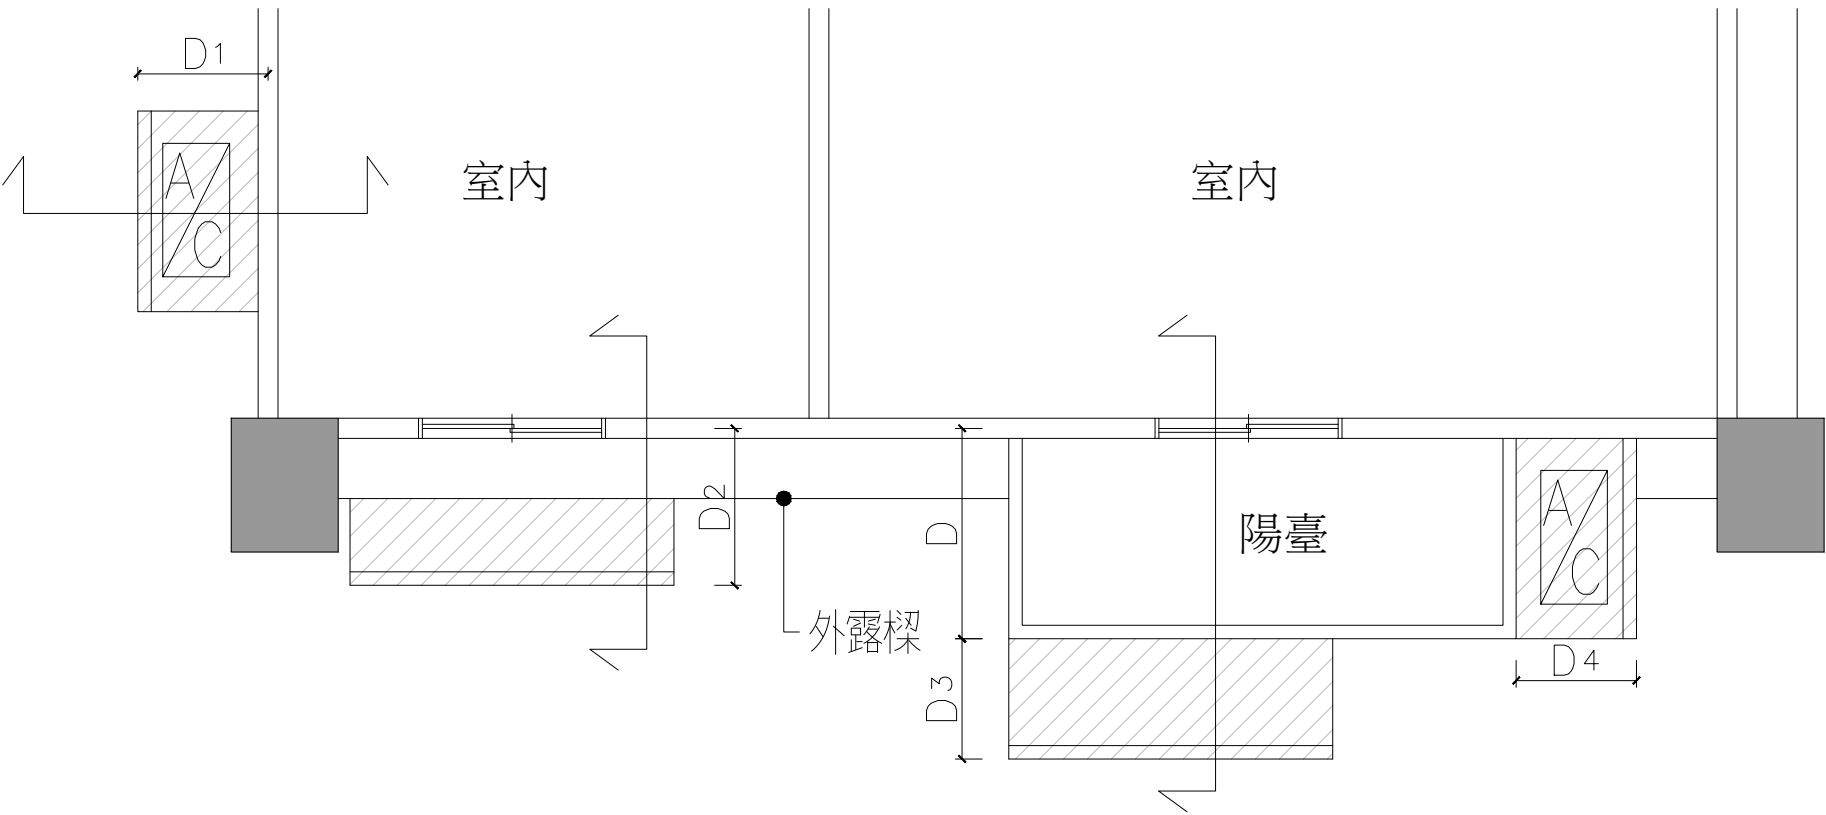

圖三之一 空調室外機專用版平面示意圖

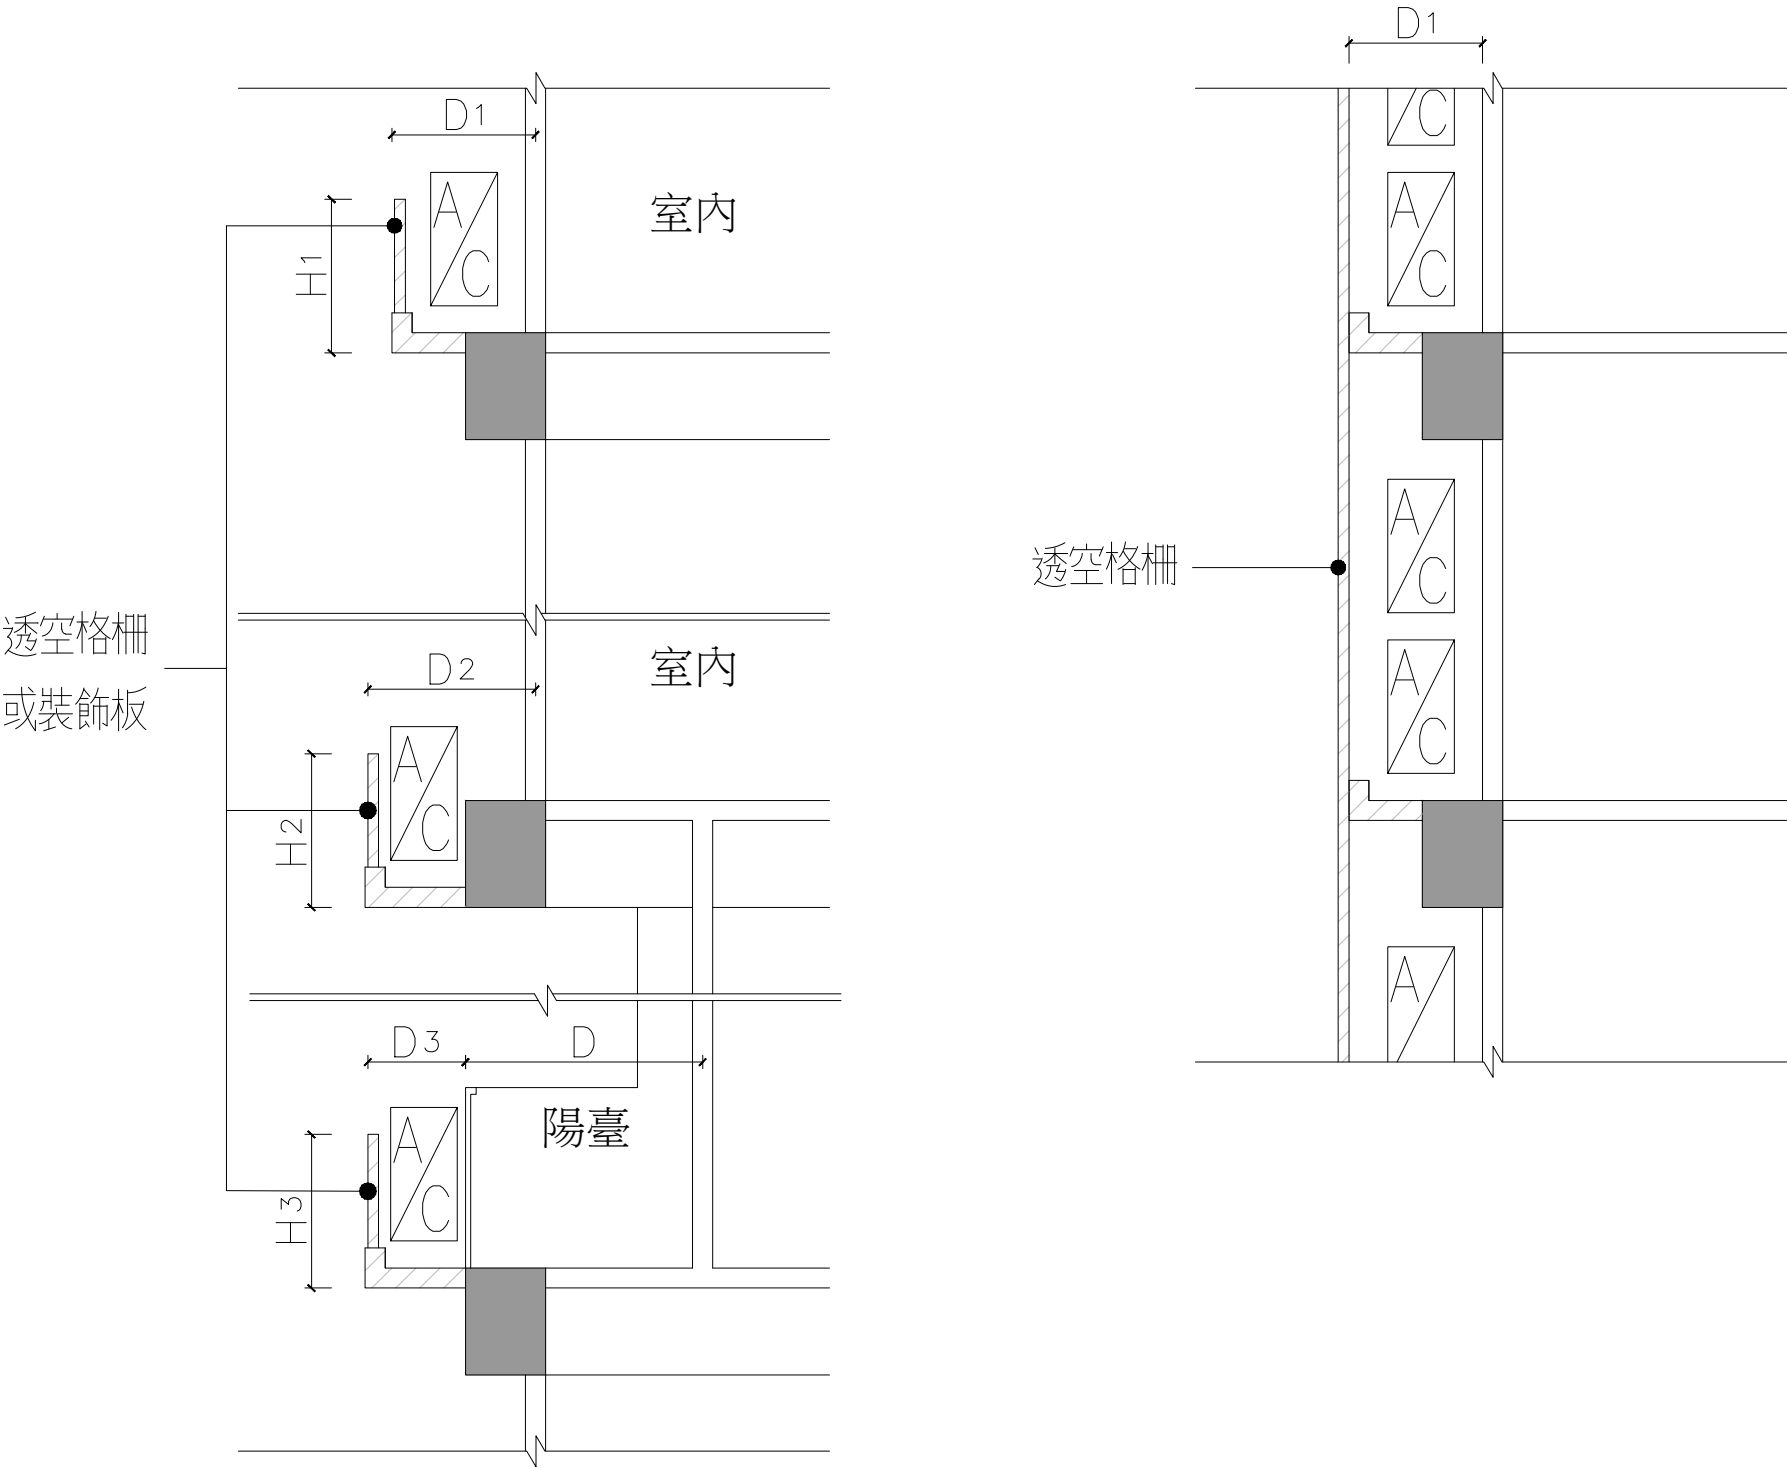

圖三之二 空調室外機專用板設置於陽台外緣者

- 註：
- (1)  $D_1, D_2, D_3, D_4 \leq 0.9M$ 。
  - (2) 總設置面積應 $\leq$ 該戶居室樓地板面積之5%。
  - (3)  $H_1, H_2, H_3 \leq 1M$ ，但室外機上下連續設置者，不受1M限制。
  - (4)  $D_3 + D \leq 2.6M$ ，陽台得依實際設置面積檢討。
- ▨ 空調室外機專用板